


GAIA20A(エアコン仕様)仕様書


<p>— 分類 — 単棟型ハウス</p>
<p>— 面積 — W=3676×D=1878×H=2600 天井高=2300 外法面積=6.9㎡(約2.1坪)</p>
<p>— 重量 — 750kg</p>
<p>— 主要構造体 — 軽量角型鋼管溶接構造 防錆塗装1回塗り+上塗り 1回塗り 上塗り色：ジンクホホワイト色(日塗工色 No. L25-75A)</p>
<p>— 屋根材 — ガルバリウム鋼板 0.35mm</p>
<p>— 壁材 — 両面)ガルバリウム鋼板 0.3mm ジンクホホワイト色(日塗工色 No. L25-75A) 断熱材 25mm</p>
<p>— 天井 — 野地板表し</p>

<p>— 床材 — 塗装合板 12mm (グレー)</p>
<p>— 建具 — ※ 出入口ドア 0818 シルバー色 サッシ枠 :W850×H1840 ガラス(透明) :W782×H809×t3 窓サッシ 1610(樹脂製カーテンレール付) シルバー色 サッシ枠 :W1694×H1055 ガラス(透明) :W813×H933×t3</p>
<p>— 電設資材 — 分電盤 主30A 小20A×3 ELE23033 河村電器産業(株)製 ※ 照明 LED 1カ所 LEKT407403-LS9 東芝ライテック(株)製 ※ コンセント 2口 2カ所 換気扇用1口 1カ所 エアコン用1口 1カ所 換気扇 φ 150mm (外寸 239×229) ※ 給気口 φ 100mm (外寸 145×145) ※ エアコン 100V 2.2kw</p>
<p>— 他 — 排水口・釘打ち板(樹脂製・ブラック) 2カ所 室内機下地、フォークガイド、吊金具 巾木・廻縁・窓額縁=樹脂製(ブラック) コーキング色=ライトグレー エアコン架台(標準ショートタイプ)</p>
<p>— オプション —</p>


※ メーカーの仕様変更により実際と異なる場合がございます。

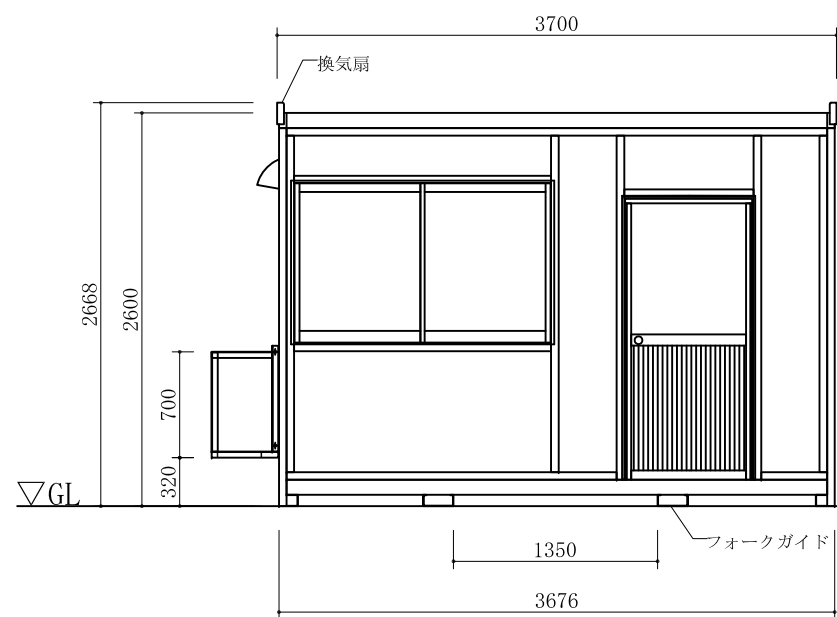

C面立面図

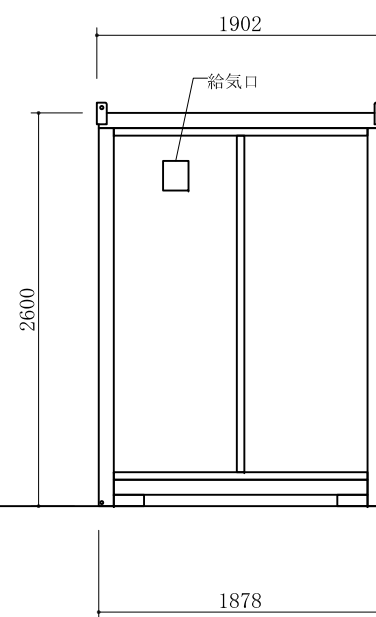

B面立面図

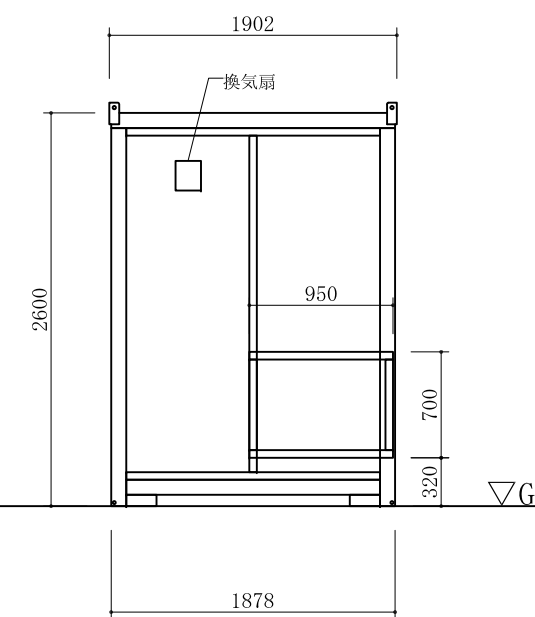

D面立面図

<p>計画名 エスアールエス(株)様向け GAIA20A(エアコン仕様)</p>	<p>企画・開発 一級建築士事務所 株式会社オオマチワールド 本社/〒983-0006 仙台市宮城野区白鳥2-30-46 TEL. (022)387-1080 FAX. (022)786-0233</p>	<p>訂正</p>	<p>承認 下濱</p>	<p>検図 鈴木</p>	<p>作図 田巻</p>	<p>設計年月日 2023. 1. 24</p>	<p>図面名 平・立面図・仕様図</p>	<p>縮尺 1/50</p>	<p>No, 1</p>
--	--	-----------	------------------	------------------	------------------	------------------------------	--------------------------	--------------------	------------------