

防油量求積

溜桝	$0.4 \times 0.4 \times 0.2 \times 1000 = 32L$
側溝	$3.1 \times 0.1 \times 0.03 \div 2 \times 1000 = 4.65L$
床面	$1.7 \times 3.5 \times 0.02 \times 1000 = 119L$
	$1.7 \times 3.5 \times 0.03 \div 2 \times 1000 = 89.25L$
合計	$32 + 4.65 + 119 + 89.25 = 244.9L$

平面図

標準仕様

構造主材	軽量鉄骨造
屋根材	ルーフデッキT=0.6 (不燃認定番号 NM-8697) 下面フネンエースT=4貼 (不燃認定: 30分耐火構造認定品)
外装材	角波カラートタン (ガルバリウム鋼板T=0.35)
建具	スチール親子ドア: 特定防火設備 (旧法: 甲種防火ドア) ドアクローザ (ノンストップ) ・シリンダー錠
耐火被服	不要
電気設備	防雨型スイッチ・防雨型分電盤・防水コンセント・電気配管 安全防爆形LED照明 セット形式EXICL1021BSA9-16 (消費電力100V/24W)
換気設備	機械換気用ベンチレーター: Φ200 三和 S-200SP (消費電力100V/15W) 引火防止ステンレス網40#・スパイラルダクト: Φ200 (防火ダンパ付) 給気ガラリー (防火ダンパ・SUS網#40付)
標識	3種看板 (火気厳禁・少量危険物貯蔵取扱・第 類) W=300×H=600
床面積	6.48㎡ (2坪)
総重量	約850KG

外部仕上表

外壁	角波カラートタン (ガルバリウム鋼板T=0.35) (不燃認定番号 NM-8697)
屋根	ルーフデッキT=0.6+下面フネンエースT=4貼 (屋根30分耐火FP030RF-9326)
軒天	


内部仕上表

床	縞鋼板T=3.2 (水勾配付) SOP塗装・床全面SOP塗装 鋼製側溝: W=100・鋼製溜桝: 400×400×H200
壁	外壁材表わし
天井	屋根材表わし

貯蔵取扱危険物

種別	第4類 引火性液体
最大貯蔵取扱数量	消防法指定数量未満
規制区分	少量危険物貯蔵取扱所
設置場所	屋外

注記1. 本設備は鉄筋コンクリート等堅固な基礎に据付、アンカーボルト (別売) にて固定して下さい。
注記2. 本設備は少量危険物貯蔵取扱所に該当します。設置計画の際、所轄消防署に事前協議を行った後、設置届出を提出して下さい。他、所轄消防署の指導に従って下さい。
注記3. 特殊引火物・第一石油類・アルコール類を保管する場合は必ず強制換気をして下さい。

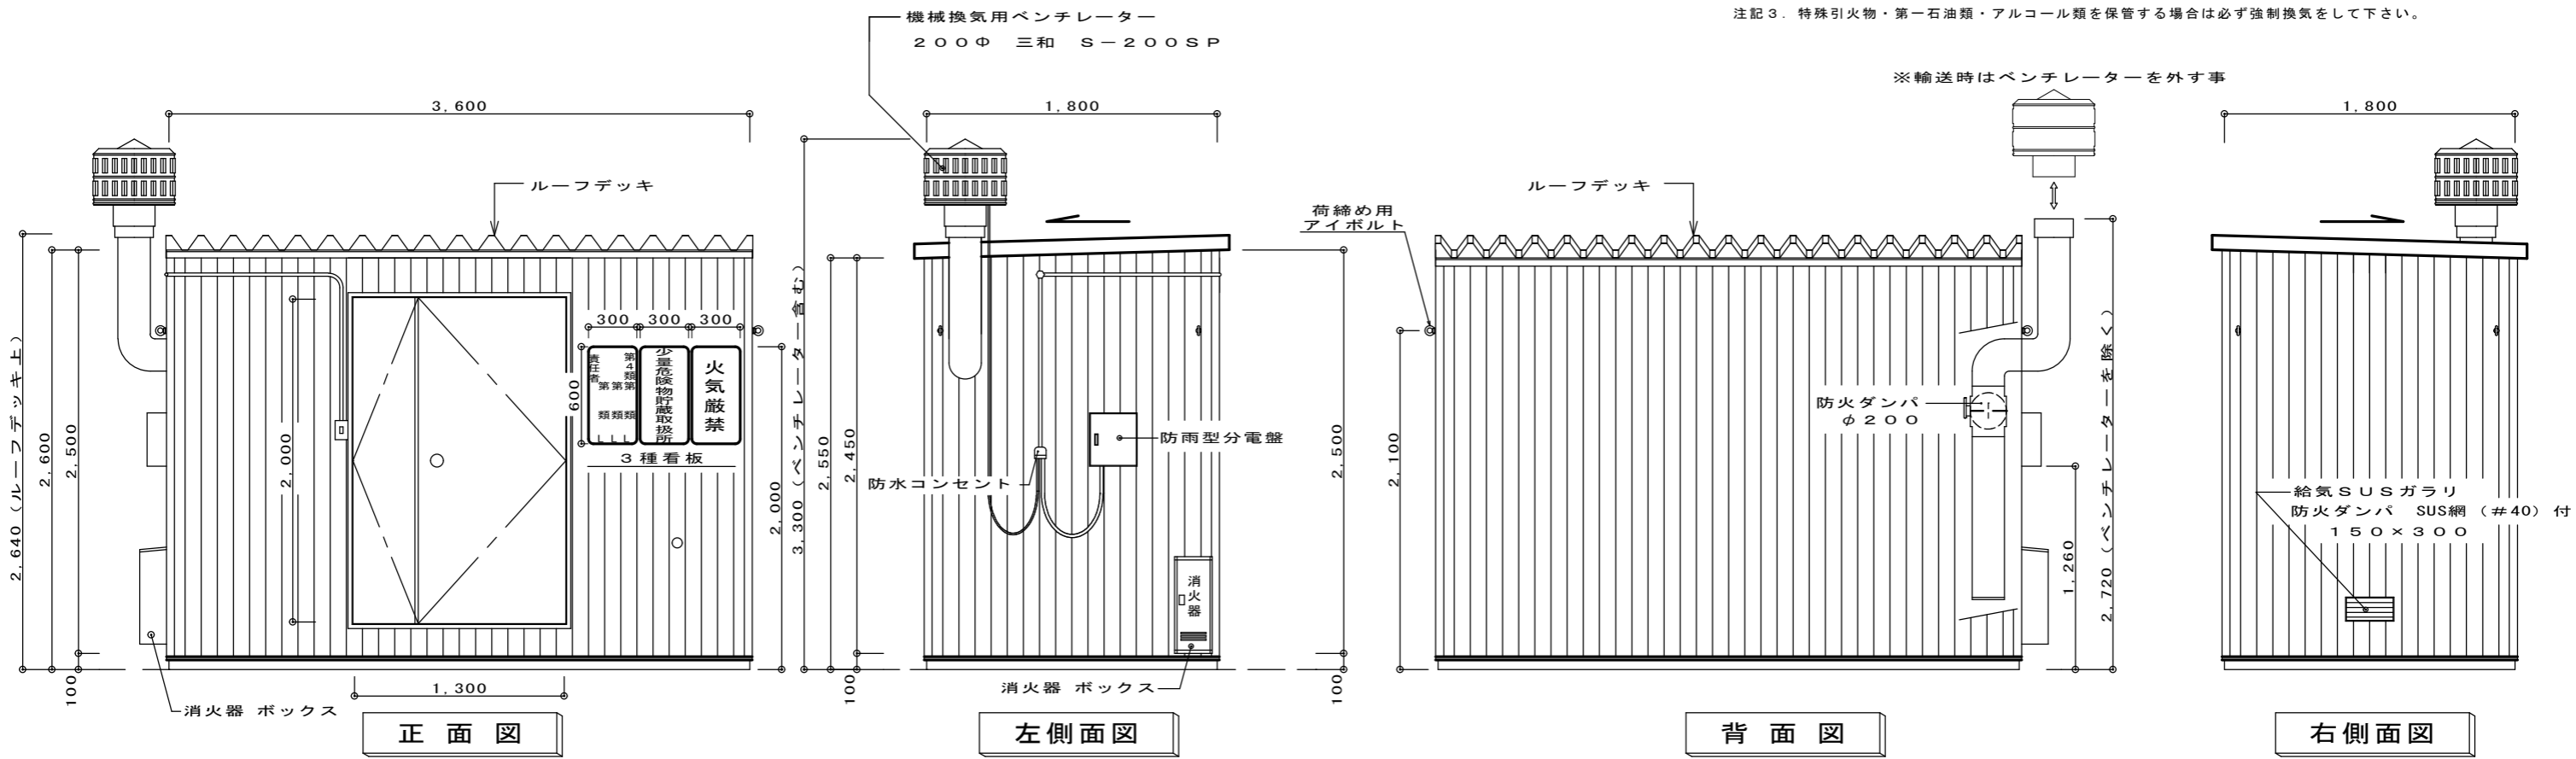

CONSTRUCTION	TITLE	DRAWING NAME	DRAWING NO.	DATE	SCALE	株式会社 ユニバーサルハウス 帯広市西21条南1丁目5-9 TEL0155-61-0505 FAX0155-61-0506	
2坪少量危険物保管庫 SK2	平面図・立面図 仕様・仕上げ表			R03.11.05	A1=1/30 A1=1/40		