


UH20

エアコン付

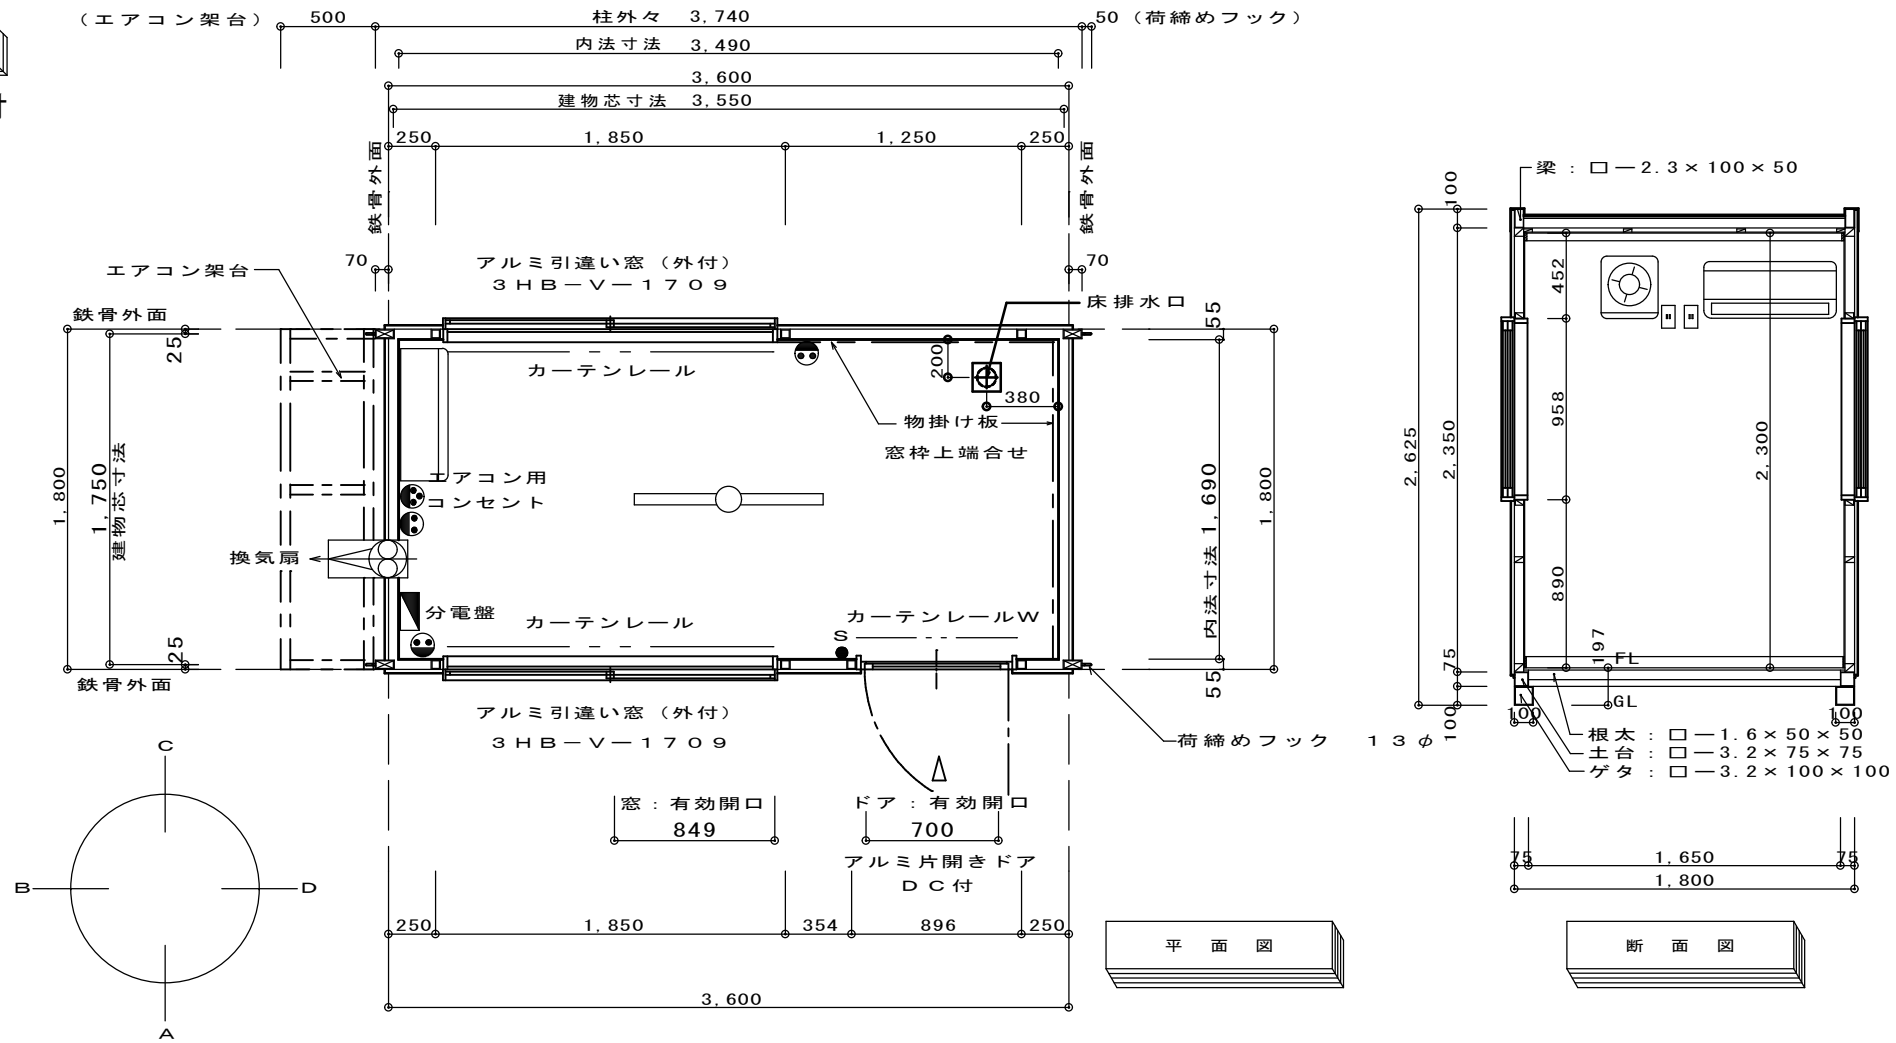

標準仕様


構造主材	角型鋼
屋根材	長尺カラー鉄板平成ルーフ葺FエースOSB厚12
外装材	金属サイディングボード(ウレタンボード複合板)タテ張り
建具	アルミサッシ、アルミ片開きドア
断熱仕様	床:
"	壁:
"	天井:
電気設備	外線引込口、LED照明、コンセント、スイッチ、分電盤
設備	電動換気扇
〇	LED照明

外部仕上表

外壁	金属サイディングボード(ウレタンボード複合板)タテ張り
屋根	長尺カラー鉄板平成ルーフ葺 FエースOSB厚12下地
軒天	
備考	乾燥重量 740KG

内部仕上表

床	カラーコンパネ(グレー) 厚さ12ミリ
巾木・台輪	木巾木 木台輪
壁	プリント合板 厚さ4ミリ 2' x 8'
天井	プリント合板 厚さ4ミリ 3' x 8'
備考	

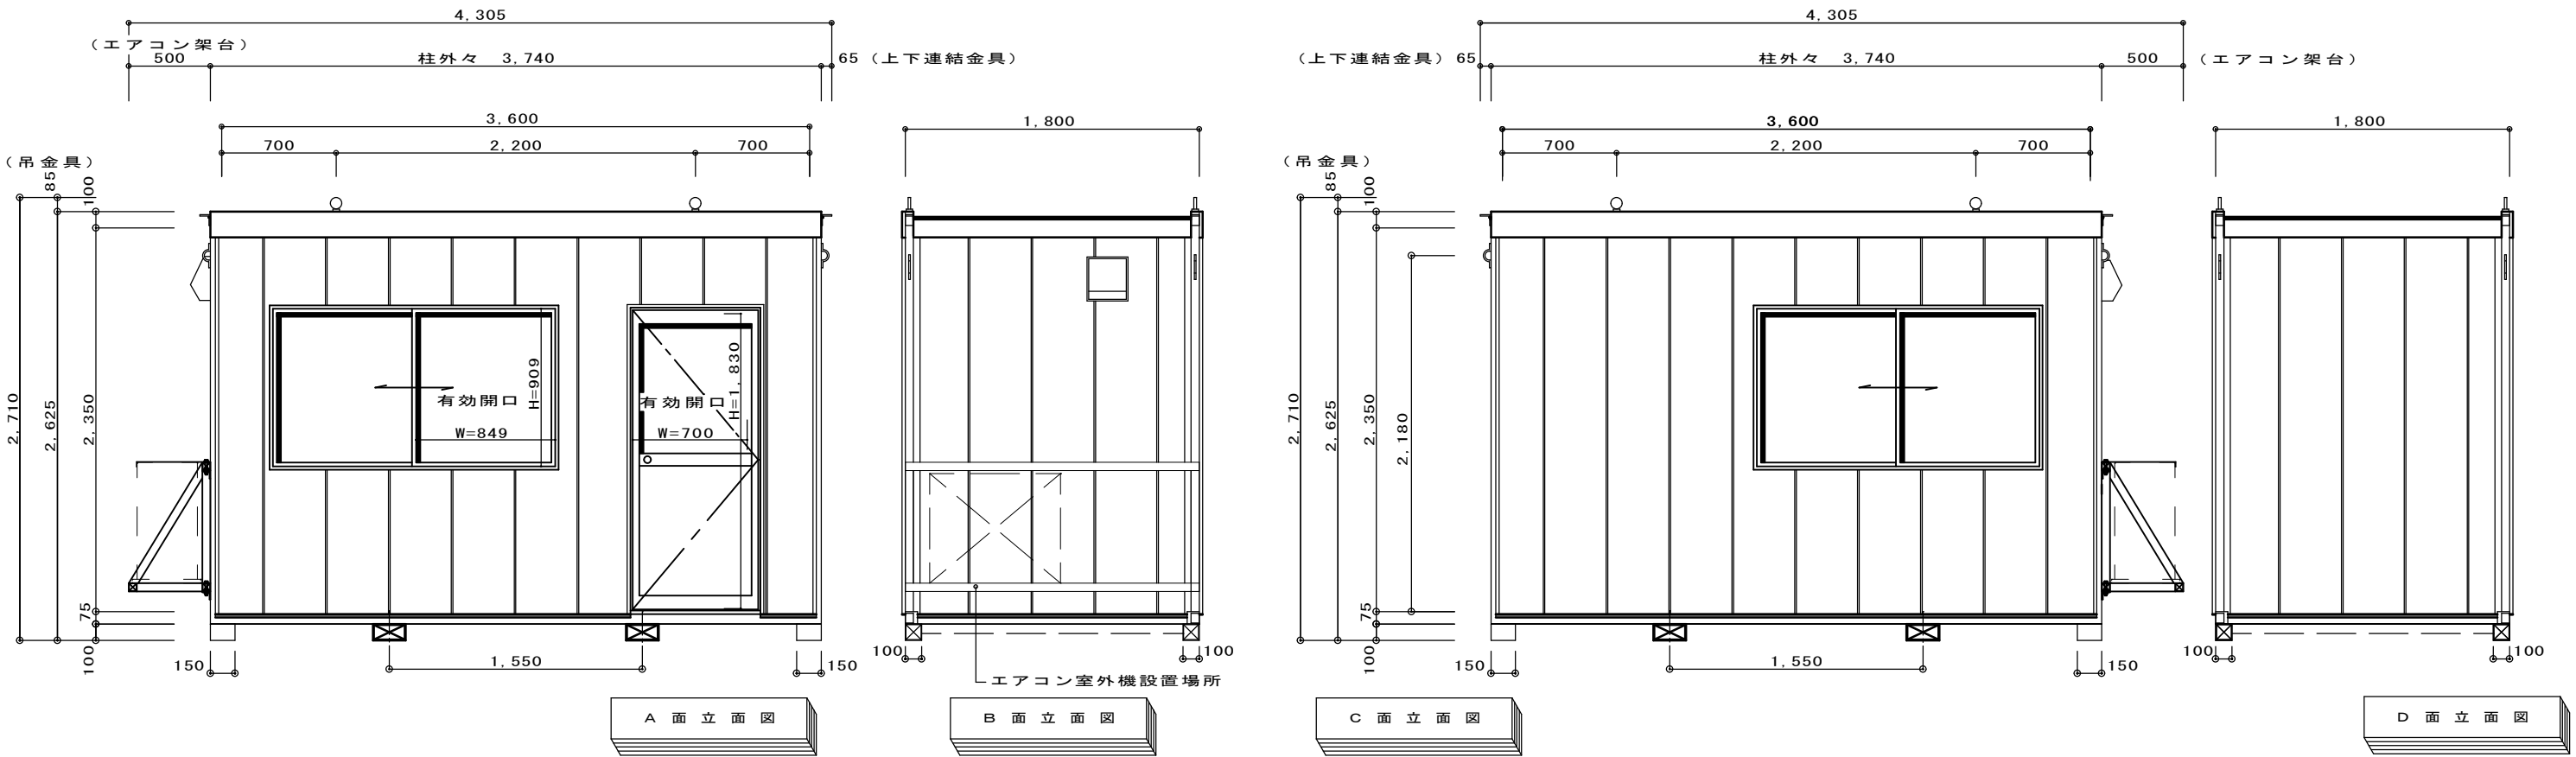

CONSTRUCTION TITLE

DATE

DRAWING NAME

SCALE

COMENTO

UH20型ハウス(2坪)
(エスアールエス(株)仕様)

設計図

平面図・立面図・断面図

1:40

株式会社 ユニバーサルハウス
帯広市西21条南1丁目5-9
TEL0155-61-0505 FAX0155-61-0506



NUMBER