


- NR-31仕様書
- 寸法 = 4350*2300*2650(吊金具含まず)
 - 重量 = 900kg
 - 天上高 = 2372mm(母屋下まで)
 - 構成 = 軽量角型鋼管溶接組み
床梁PZ材採用
 - 外壁 = 石目調金属サイディング(ベージュ色)
 - 内壁 = 4mm厚プリントベニヤ(STC9-28)
 - 壁厚 = 72mm 木芯材45*45
 - 床板 = 12mm厚カーボン(濃色グレー)
 - 屋根 = 9mm化粧野地板+10mm不燃マット+
フェルト紙+立平葺き
 - 根太ピッチ = 360mm 1.6*50*50
 - 母屋ピッチ = 606mm 1.6*50*50
 - 天井張り = 4mm厚プリントベニヤ
 - 建具 = アルミ框ドア*1 アルミ引違い窓*2
(ブロンズ・額縁なしタイプ・透明ガラス)
 - 額縁 = ドア部のみ OS仕上げ
 - 照明 = 40W*1*2ヶ所(FT-66001-GL1)
 - 換気扇 = 200mm(電源線埋込み)
 - ブレーカ = 安全ブレーカ20A*1ヶ所
 - コンセント = 2口*2ヶ所妻側対角
 - フォークリフトの対応 = 根太下に受け 1.6-50-50
 - その他 = カテナールなし・A/Cスリーブなし
釘打ち板2箇所

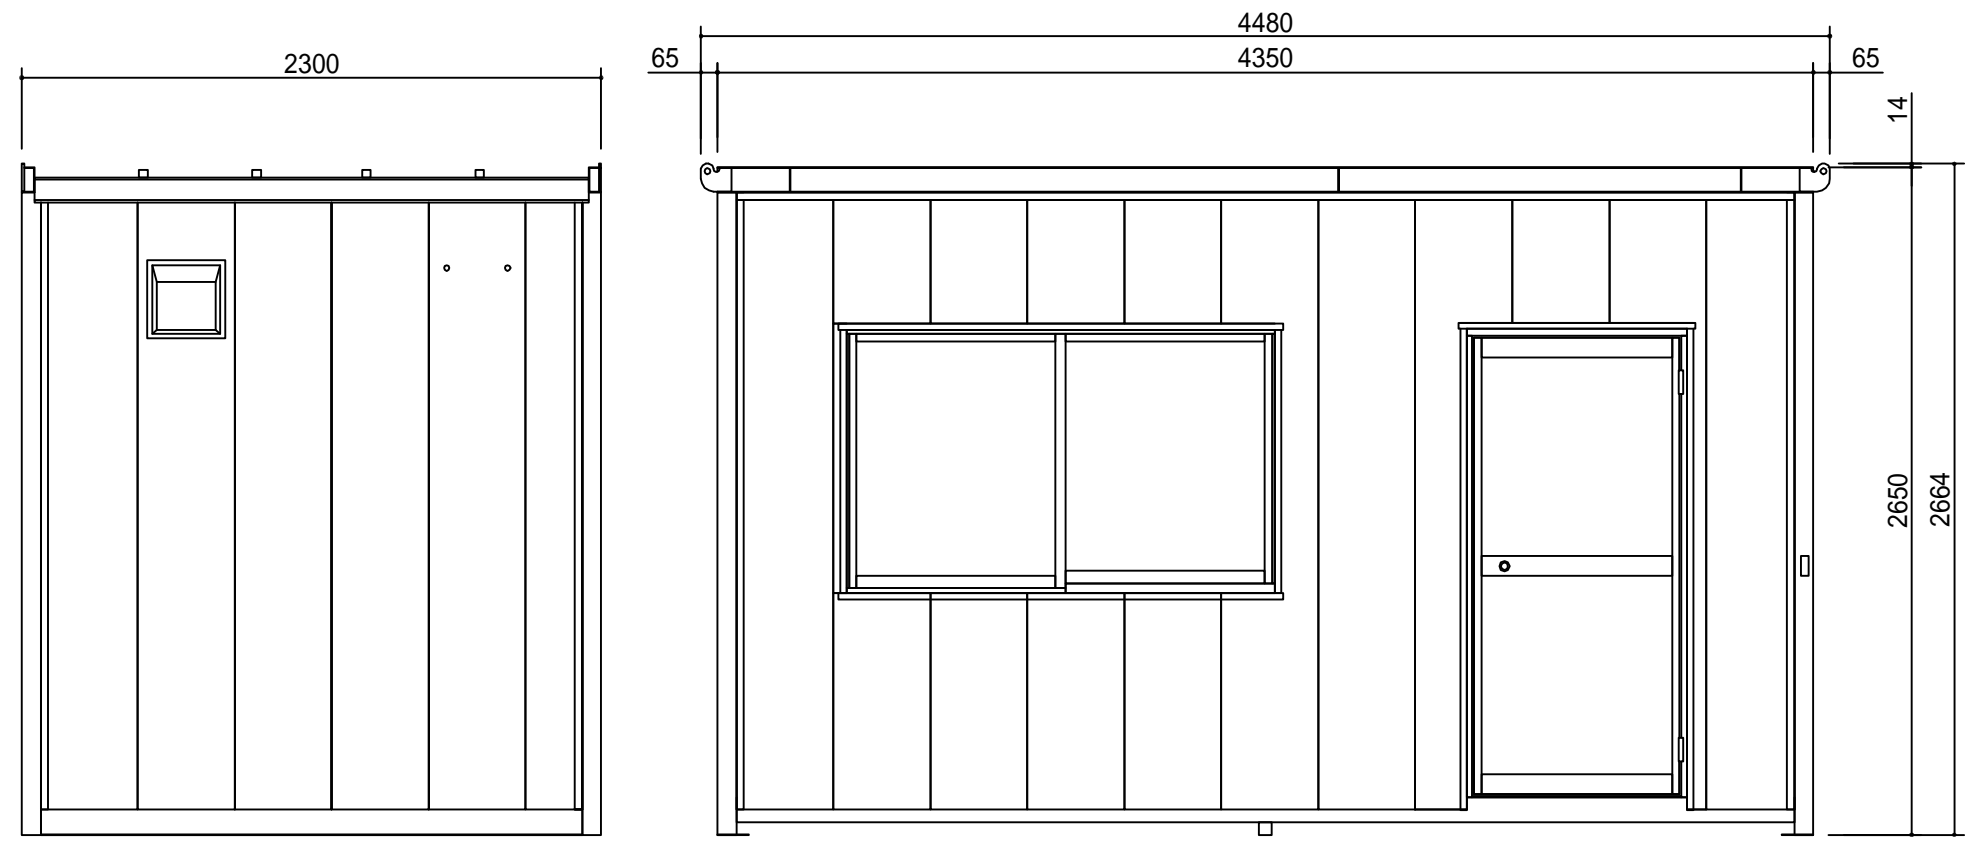

計画名 NR-31	企画・開発 一級建築士事務所 <ハウス事業部> 株式会社 大町モータース 本社/ +983-0006 仙台市宮城野区白鳥2-30-46 TEL.(022)258-0826 FAX.(022)258-0783	訂正	承認	検図	作図	設計年月日	図面名 仕様書	縮尺	No.
---------------------	--	----	----	----	----	-------	-------------------	----	-----