


UH29

エアコン付

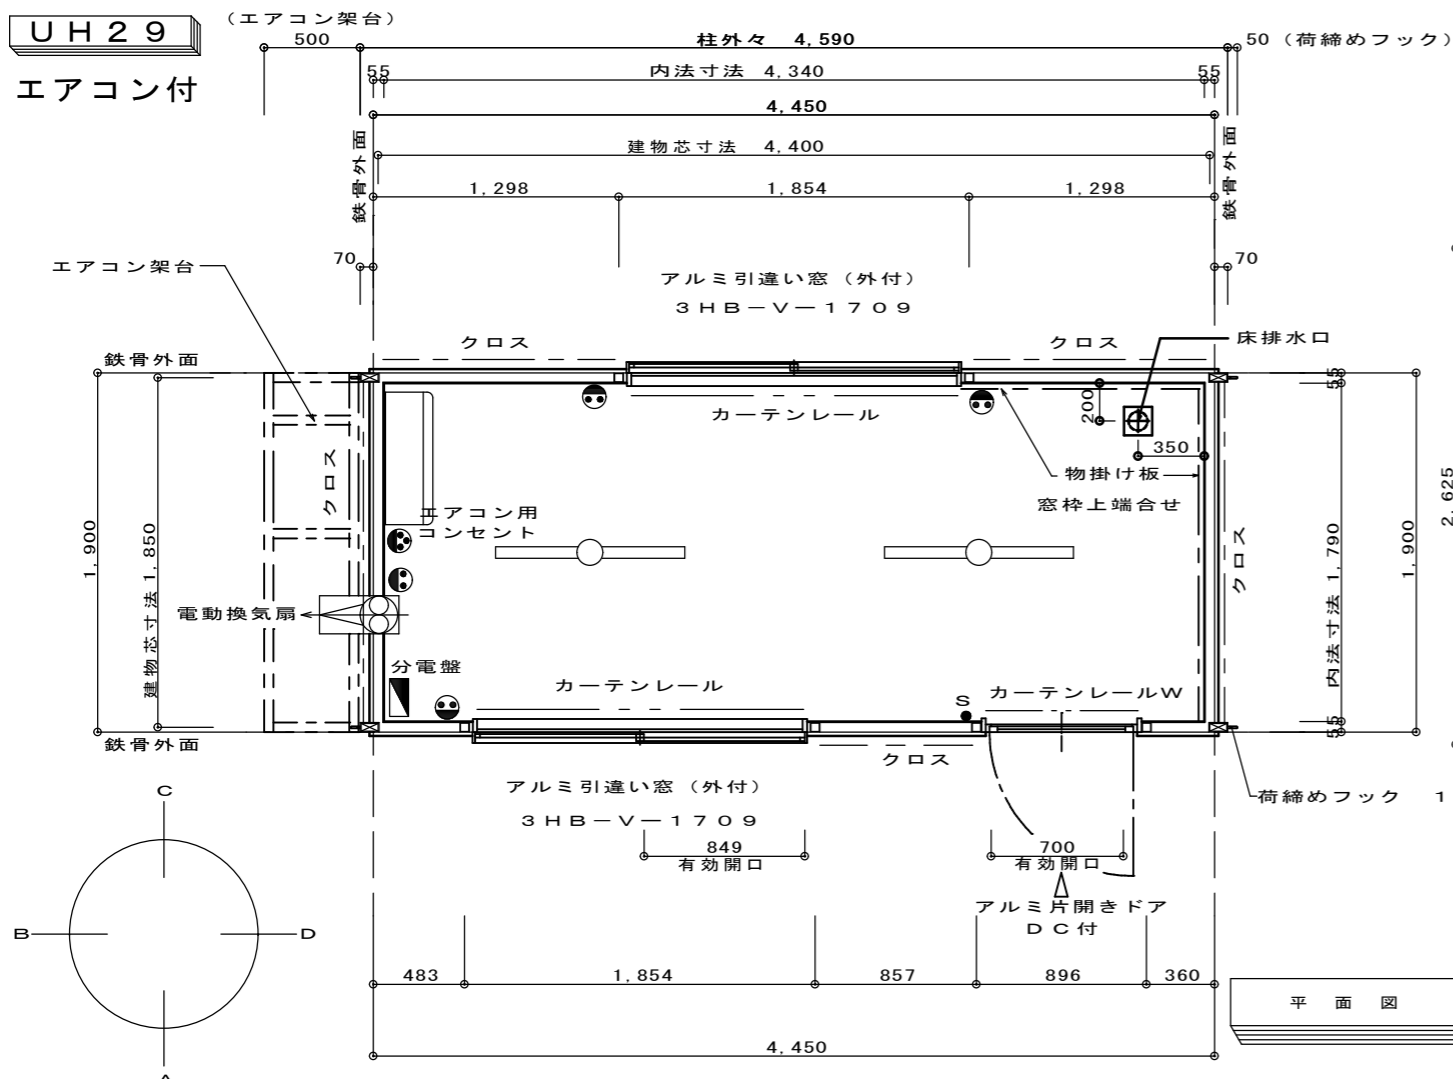


平面図 断面図


標準仕様

構造主材	角型鋼
屋根材	長尺カラー鉄板平成ルーフ葺Fエース OSB厚12
外装材	金属サイディングボード(ウレタンボード複合板)タテ張り
建具	アルミサッシ、アルミ片開きドア
断熱仕様	床:
"	壁:
"	天井:
電気設備	外線引込口、LED照明、コンセント、スイッチ、分電盤
設備	電動換気扇(530m ³ /h)
	LED照明

外部仕上表	
外壁	金属サイディングボード(ウレタンボード複合板)タテ張り
屋根	長尺カラー鉄板平成ルーフ葺 Fエース OSB厚12下地
軒天	
備考	乾燥重量 860KG

内部仕上表	
床	カラーコンパネ(グレー) 厚さ12ミリ
巾木・台輪	木巾木 木台輪
壁	プリント合板 厚さ4ミリ 2' x 8'
天井	プリント合板 厚さ4ミリ 3' x 8'
備考	床積載荷重 250kg/m ²

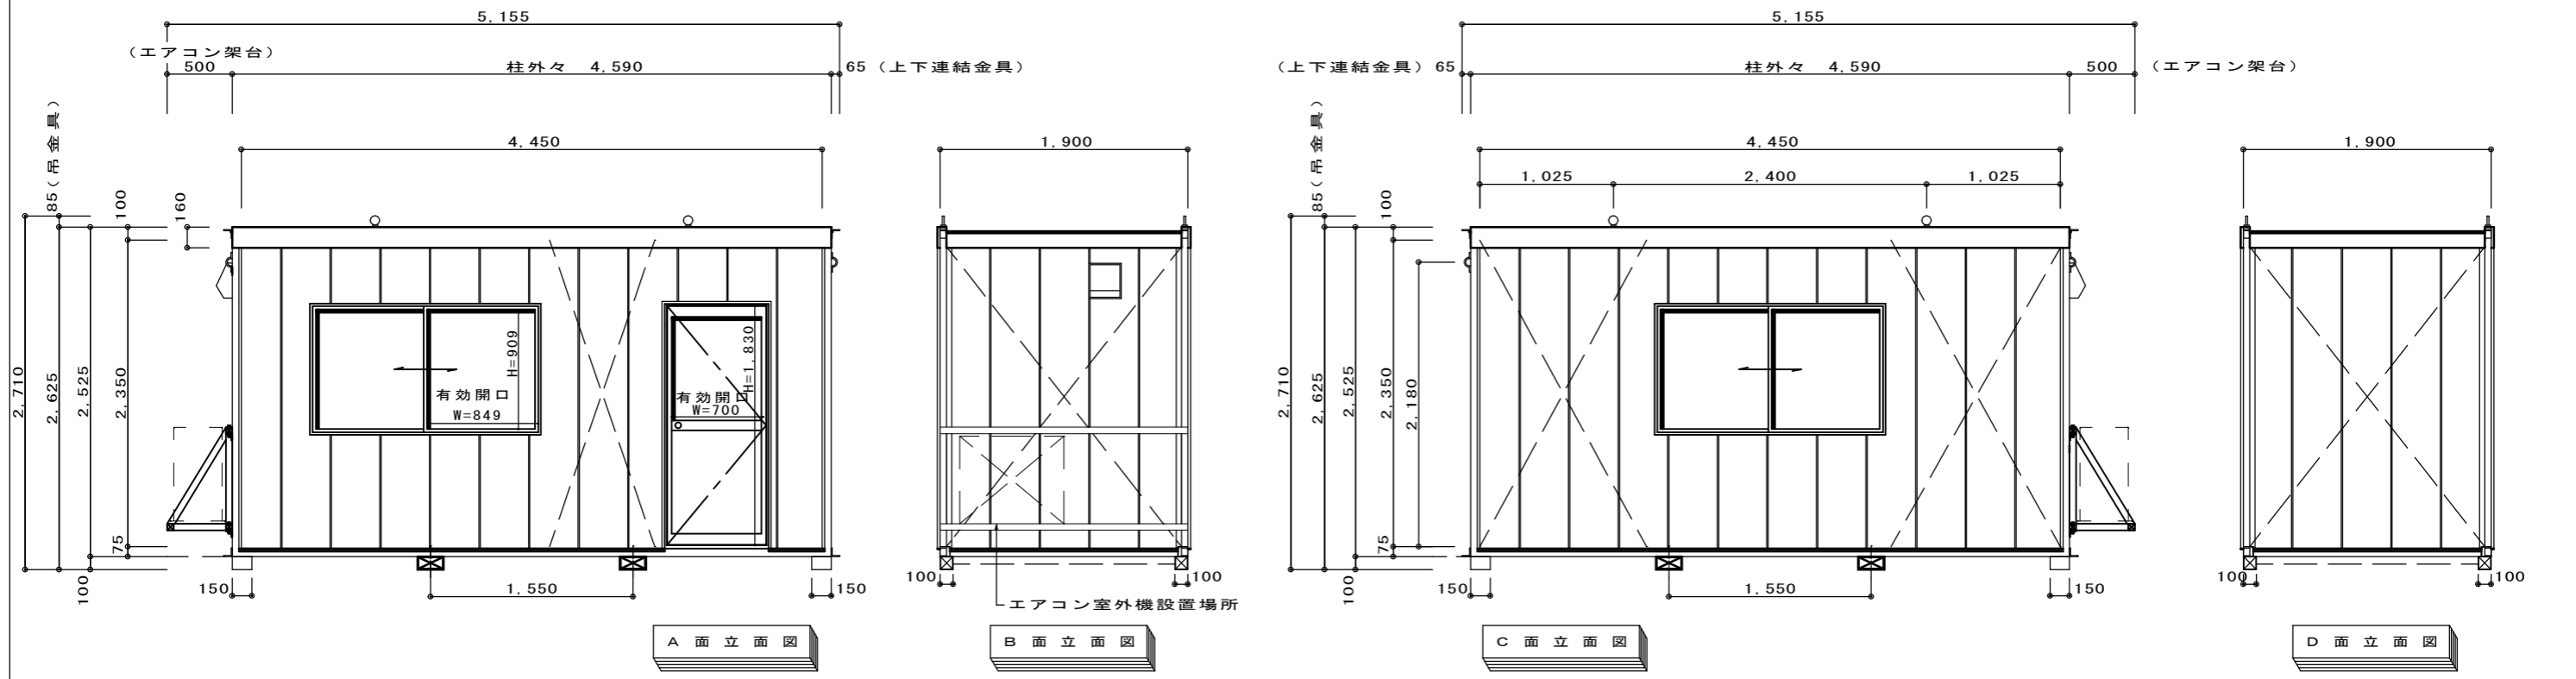

CONSTRUCTION TITLE	DATE	DRAWING NAME	SCALE	COMENTO	株式会社 ユニバーサルハウス 帯広市西21条南1丁目5-9 TEL0155-61-0505 FAX0155-61-0506	 Universal House	NUMBER
UH29型ハウス(エスアールエス株式会社) 設計図		平面図・立面図・断面図	1:40 1:50	※エアコン付き			