
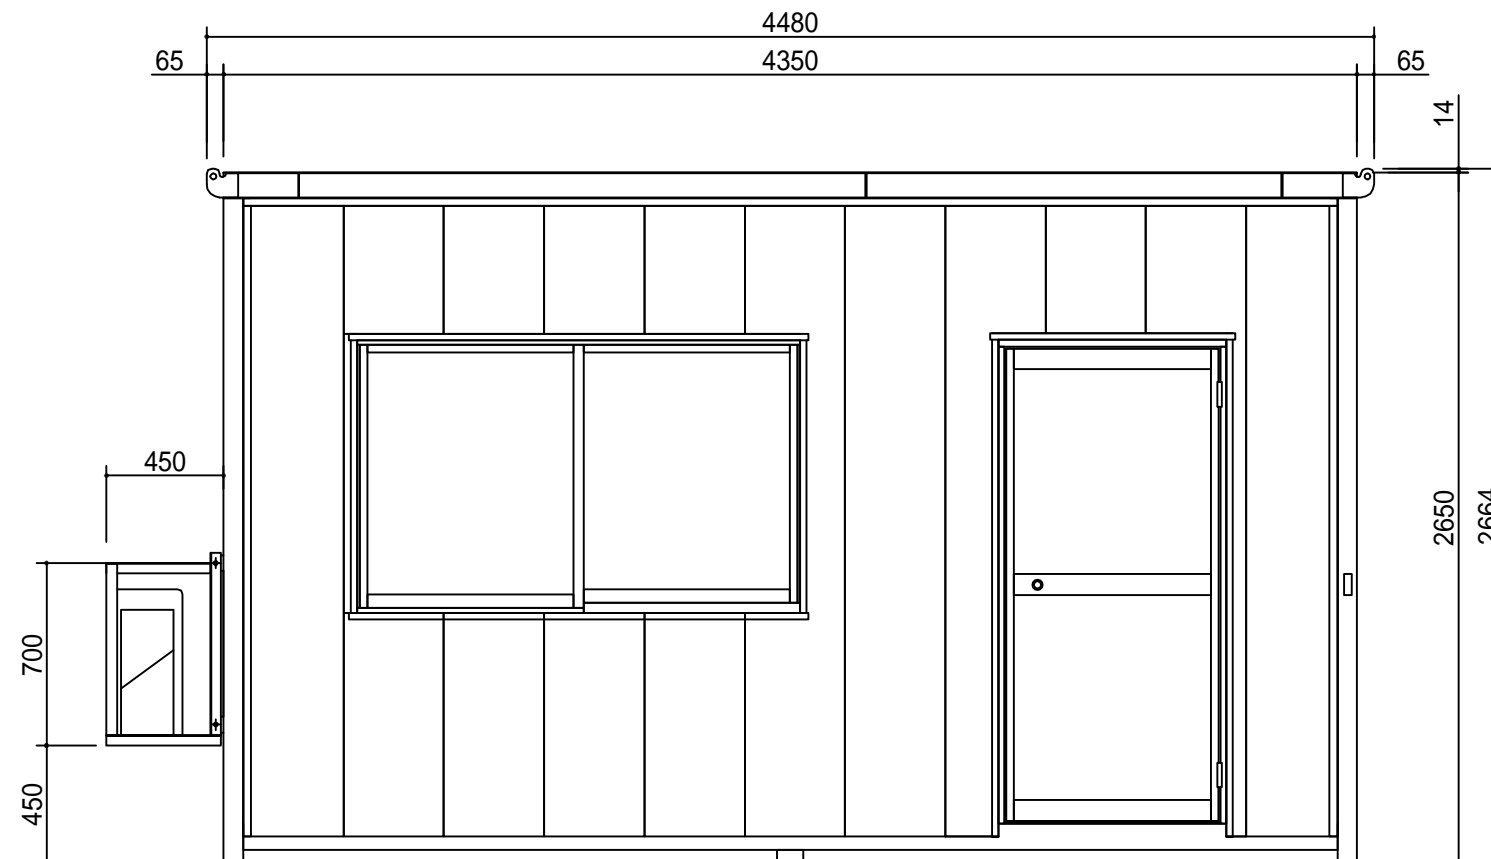


NR-31LA仕様書

- 寸法 = 4350\*2300\*2650(吊金具含まず)
- 重量 = 未計測
- 天上高 = 2372mm(母屋下まで)
- 構成 = 軽量角型鋼管溶接組み  
床梁一部PZ材採用
- 外壁 = 石目調金属サイディング(ハージュ色)
- 内壁 = 4mm厚プリントベニヤ(STC9-28)
- 壁厚 = 72mm 木芯材45\*45
- 床板 = 12mm厚カーボン(濃色グレー)
- 屋根 = 9mm化粧野地板+10mm不燃マット+  
フェルト紙+立平葺き
- 根太ピッチ = 360mm 1.6\*50\*50
- 母屋ピッチ = 606mm 1.6\*50\*50
- 天井張り = 4mm厚プリントベニヤ
- 建具 = アルミ框ドア\*1 アルミ引違い窓\*2  
(ブロンズ・額縁なしタイプ・透明ガラス)
- 額縁 = ドア部のみ OS仕上げ
- 照明 = 40W\*1\*2ヶ所(FT-66001-GL1)
- 換気扇 = 200mm(電源線埋込み)
- ブレーカ = 安全ブレーカ20A\*2ヶ所
- コンセント = 2口\*2ヶ所妻側対角
- フォークリフトの対応 = 根太下に受け 1.6-50-50
- その他 = カテールなし・釘打ち板2箇所

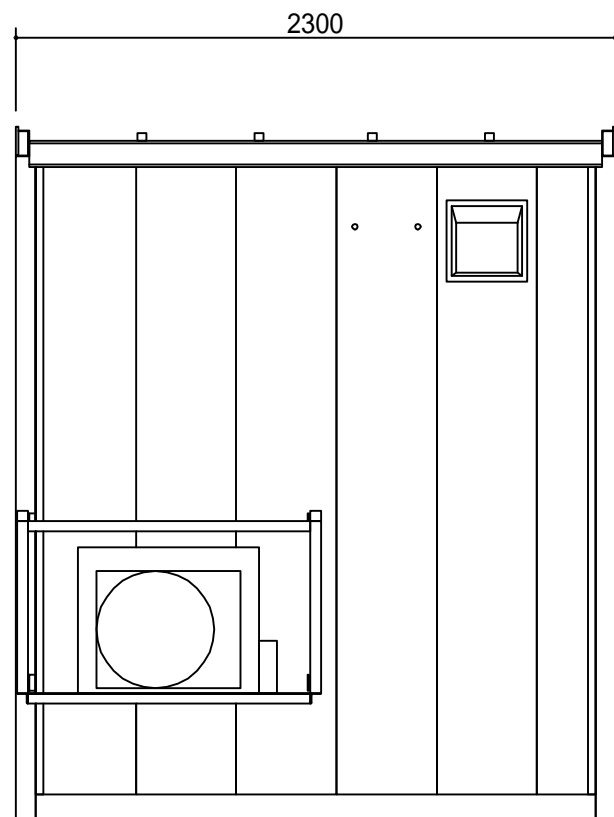

計画名 <b>NR-31LA</b>	企画・開発 一級建築士事務所 <ハウス事業部> 株式会社 大町モータース 本社/ +983-0006 仙台市宮城野区台鳥2-30-46 TEL.(022)258-0826 FAX.(022)258-0783	訂正	承認 山崎	検図	作図 山崎	設計年月日 2007.10.25	図面名 <b>仕様書</b>	縮尺 1/30	No.
-----------------------	--	----	----------	----	----------	---------------------	-------------------	------------	-----