
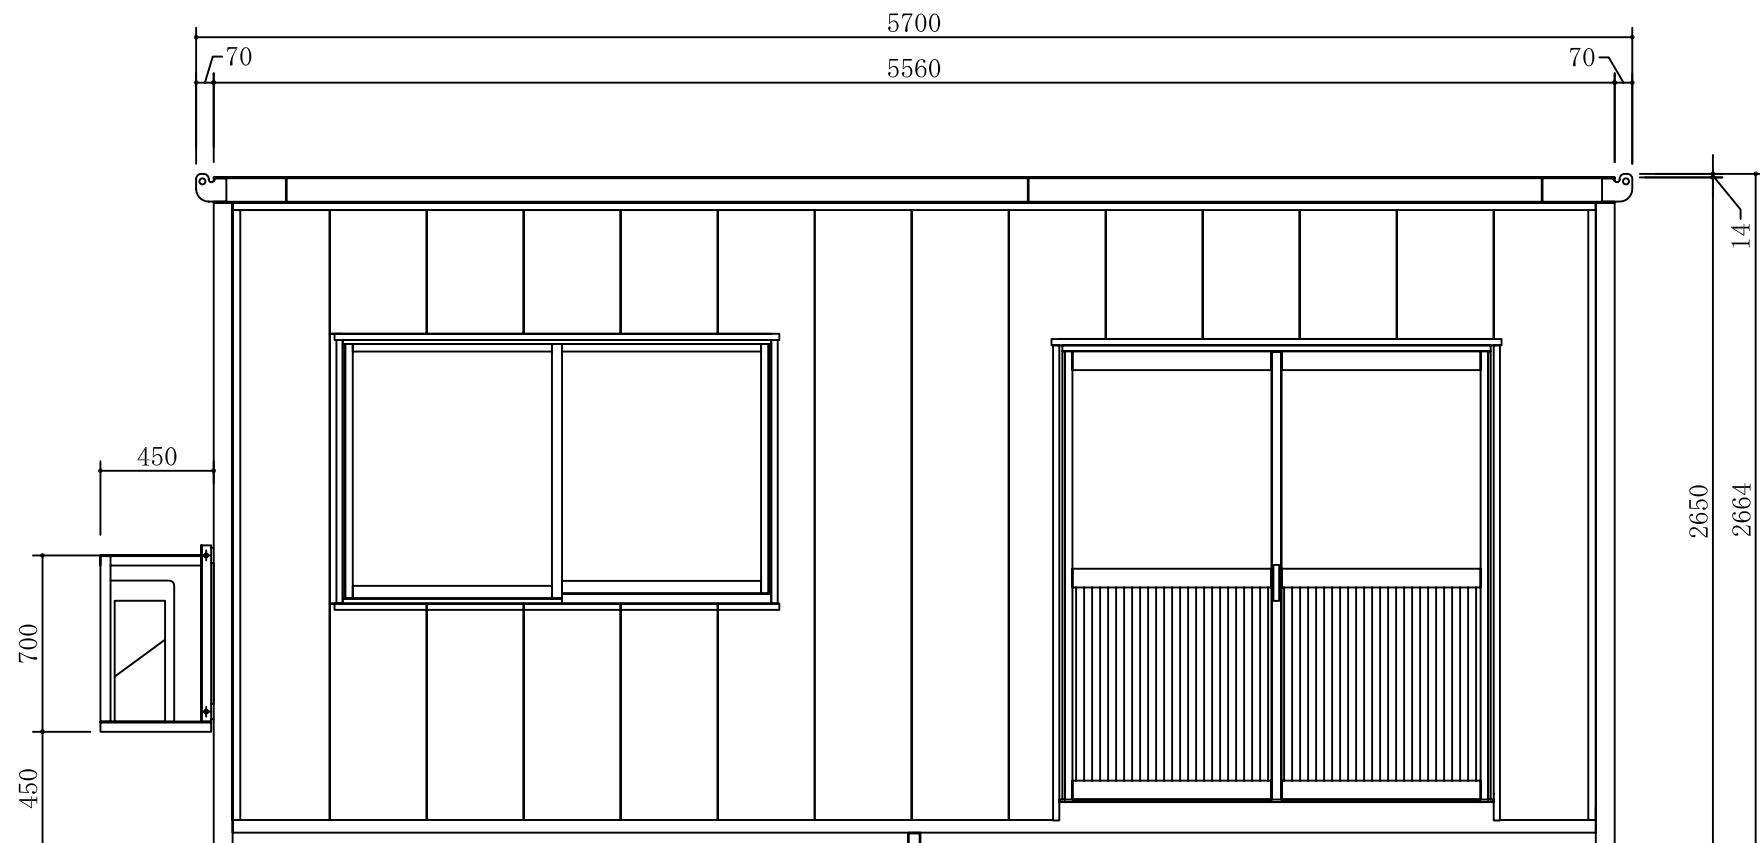


- NR-41A 仕様書
- 寸法 = 5560(6010 A/C架台含む) *2300*2650(吊金具含まず)
 - 重量 = 未計測
 - 天上高 = 2372mm
 - 構成 = 軽量角型鋼管溶接組み
梁PZ材採用
 - 外壁 = 石目調金属サイディング
 - 内壁 = 4mm厚プリントベニヤ
 - 壁厚 = 72mm 木芯材45*45
 - 床板 = 12mm厚カーコンパネ(ライトグレー)
 - 屋根 = 9mm野地板+10mm不燃マット+
フェルト紙+立平葺き
 - 根太ピッチ = 360mm □1.6*50*50
 - 母屋ピッチ = 606mm □1.6*50*50
 - 天井張り = 4mm厚プリントベニヤ
 - 建具 = アルミ引戸(腰下ハネ) *1 アルミ引違い窓*2
ブロンズ色
 - 額縁 = OS仕上げ
 - 照明 = 40W*1*3ヶ所 (FT-66001-GL1)
 - 換気扇 = φ200mm(電源線埋込み)
 - 分電盤 = 分電盤30A (分岐420A*1)
 - コンセント = 2口*2ヶ所妻側対角 A/C用コンセント*1
 - フォーグリの対応 = 根太下に受け □1.6*50*50
 - その他 = 排水口・釘打板×2箇所
 - エアコン = 1φ100V (冷)3.6KW (暖)4.5KW

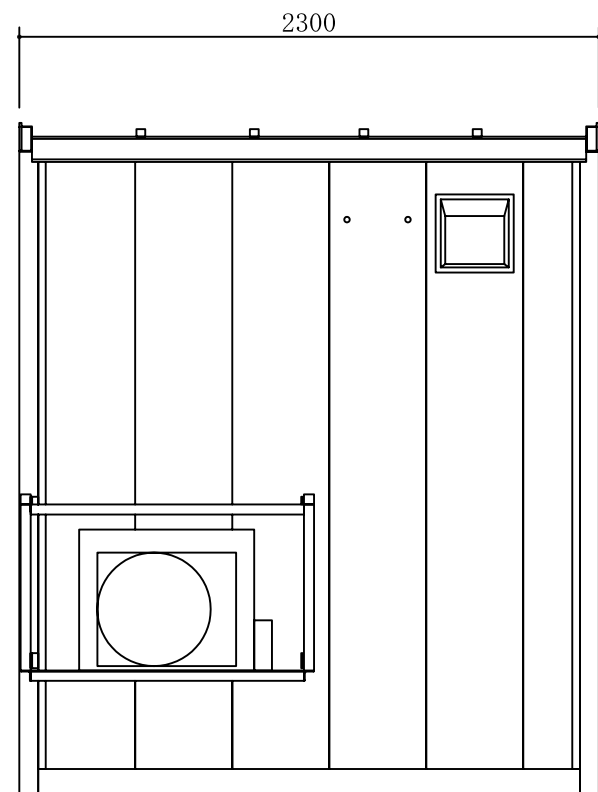

計画名 NR-41A	企画・開発 一級建築士事務所 <ハウス事務所> 株式会社 大町モータース 本社/〒983-0006 仙台市宮城野区白鳥2-30-46 TEL.(022)258-0826 FAX.(022)258-0783	訂正	承認	検図	作図	設計年月日	図面名 仕様書	縮尺	No,
---------------	---	----	----	----	----	-------	------------	----	-----