


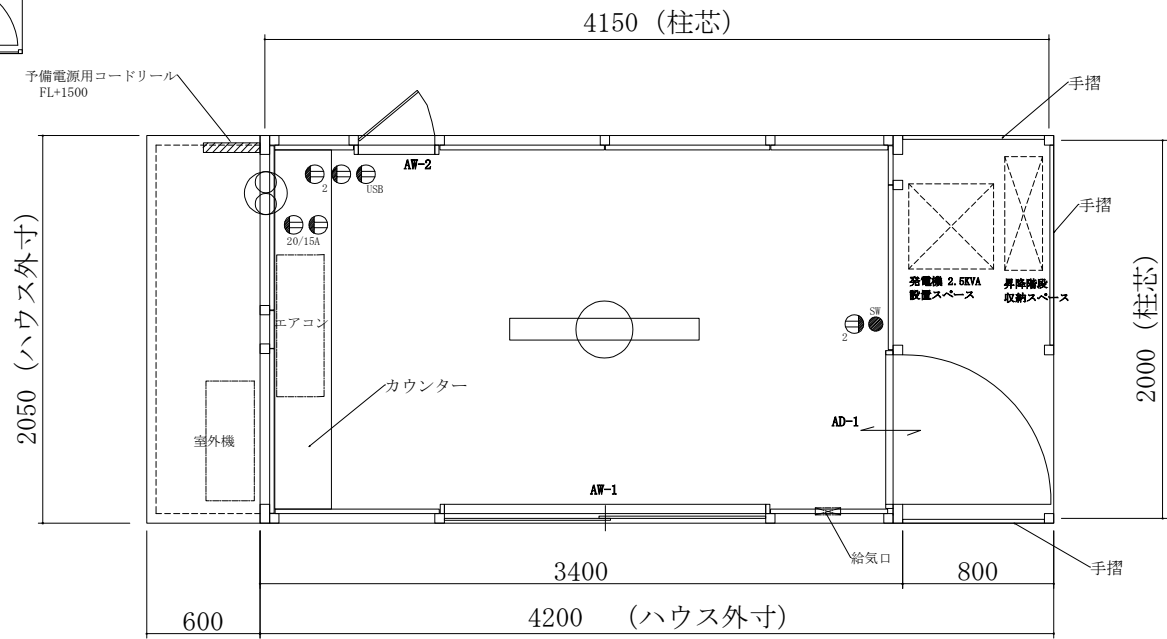


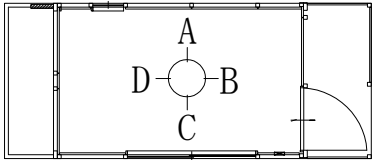

平面図

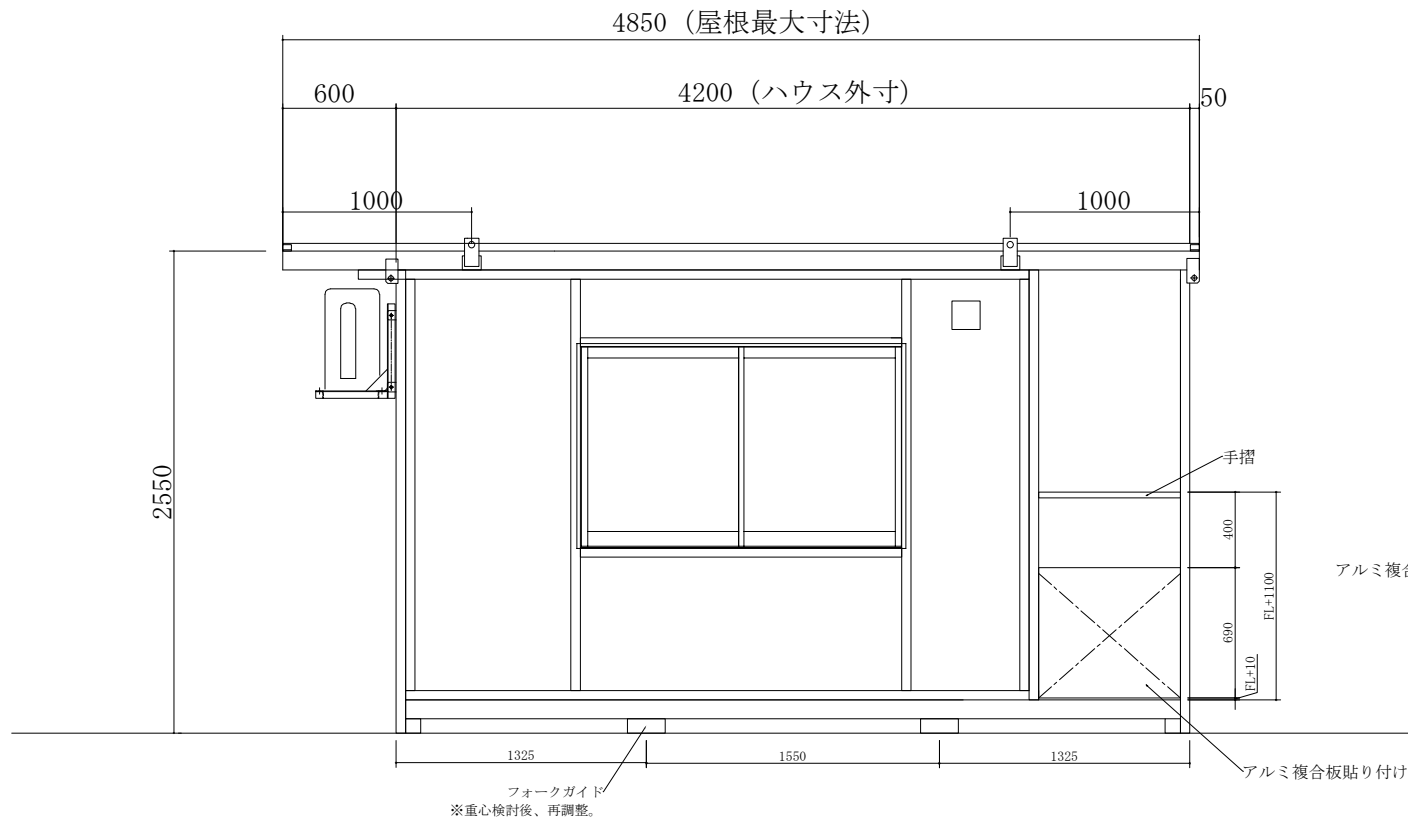

C面立面図

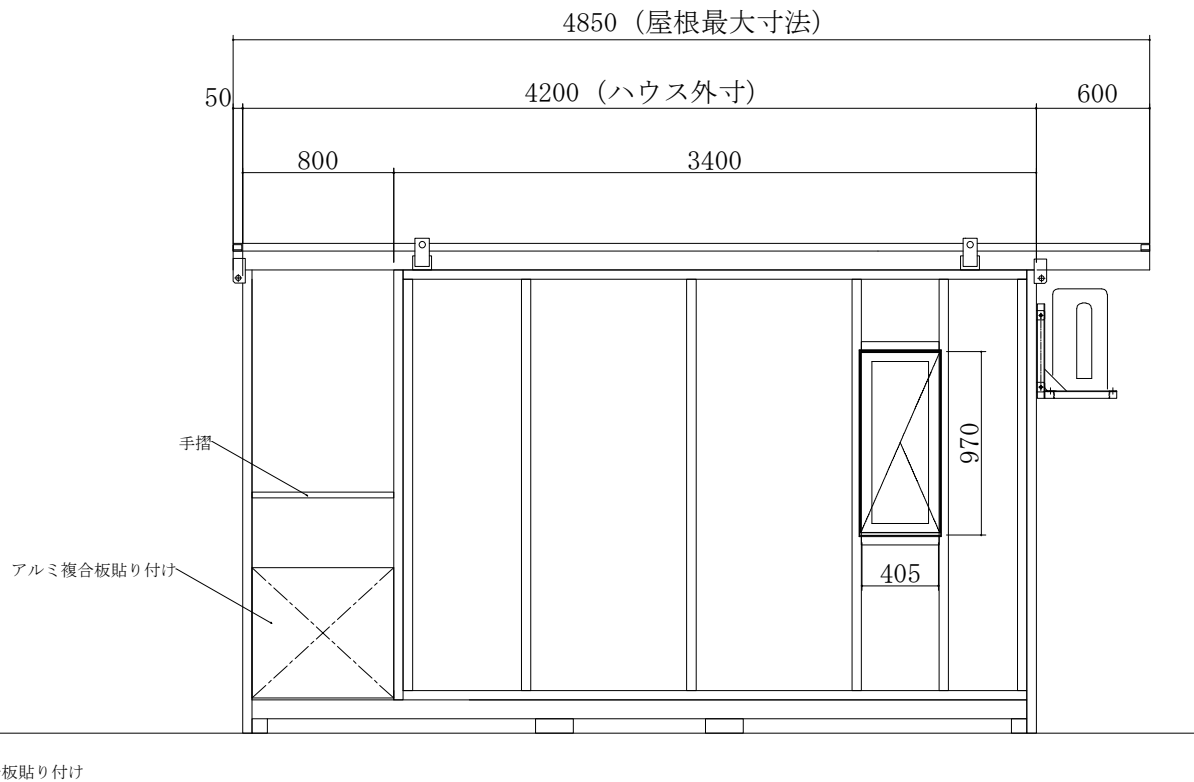

A面立面図

基本仕様	構造 サイズ 床面積	軽量角形鋼管溶接構造 外寸 W:4200 D:2050 H:2550 柱芯 8.3㎡ (2.5坪)	電気設備	- ソーラーパネル (4枚) 最大出力: 1.86kw - 蓄電池: リチウムイオン電池 電池容量: 10.24kwh - インバーター 最大出力: 4kw - 分電盤 1カ所 - LED照明 1カ所 2口コンセント 1カ所 - エアコン用コンセント 1カ所 - 換気扇用コンセント 1カ所 - 換気扇 φ 150mm - エアコン 1台 100V 2.5kW - 予備電源用コードリール 1カ所 - USBポート 1カ所(カウンター下) 1口コンセント 1カ所(カウンター下) 2口コンセント 1カ所(カウンター下)
構造	フレーム	軽量角型鋼管溶接構造 仕上げ 防錆塗装1回塗り+SOP 仕上色: ジンクホホワイト色		
外部仕様	屋根 外壁 建具	ガルバリウム鋼板 t0.35mm 亜鉛メッキカラー鋼板 t0.3mm 色: ジンクホホワイト色 断熱材 t25mm AD-1 片開きドア 0818(シルバー色) AW-1 引き違い窓 1610(シルバー色) AW-2 縦切り窓 405×970(シルバー色)		
内部仕様	天井 内壁 床	化粧合板 t9mm (抽象柄) 亜鉛メッキカラー鋼板 t0.3mm 色: ジンクホホワイト色 室内: 塗装合板t12mm 室外スペース: 縞鋼板 t2.3mm	その他	- 室内カウンター - エアコン室外機架台 - カーテンレール 2カ所 - 給気口 1カ所

※開発中の商品のため変更となる場合があります。

計画名	訂正	田巻	2025. 6. 27	滑落防止バー追加、USBポート追加、フォークガイド位置変更、AW-2高さ変更。	一級建築士事務所 株式会社 オオマチワールド 本社/〒983-0006 仙台市宮城野区白鳥2-30-46 TEL. (022)387-1080 FAX. (022)786-0233	作図	下濱	2025. 4. 10	図面名	縮尺 (A3) 1/40	1
車載型ソーラーハウス GAIA-SV25A (SZ)						検図		-	平面図・立面図・仕様書	No,	
						承認		-		1	