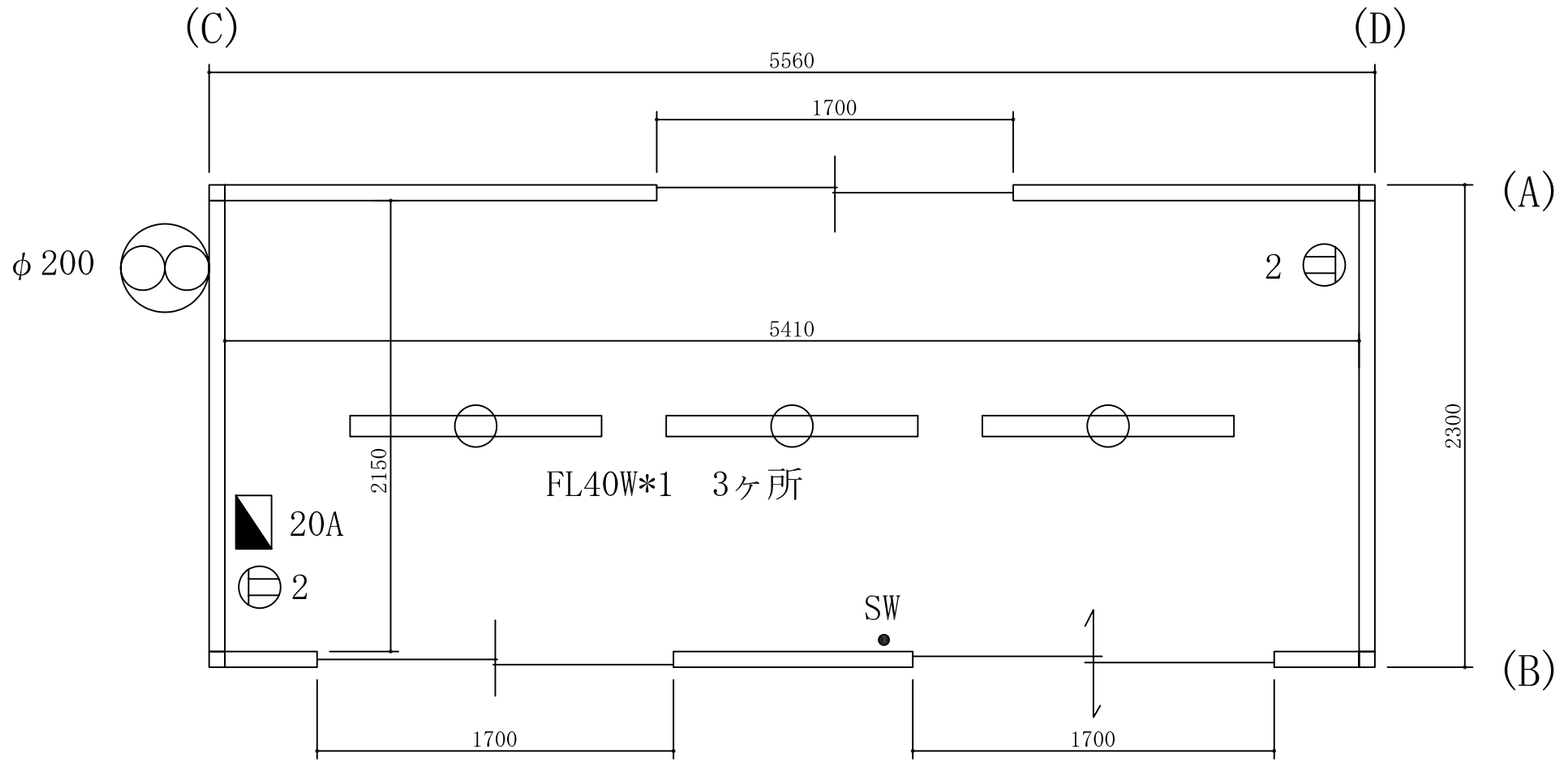

NR-41仕様書

寸法　＝　5560*2300*2650(吊金具含まず)
重量　＝　未計測
天上高　＝　2372mm
構成　＝　軽量角型鋼管溶接組み
　　床梁PZ材採用
外壁　＝　石目調金属ｻｲﾃﾞｨﾝｸﾞ(ﾍﾞｰｼﾞｭ色)
内壁　＝　4mm厚ﾌﾟﾘﾝﾄﾍﾞﾆﾔ (STC9-28)
壁厚　＝　72mm　木芯材45*45
床板　＝　12mm厚ｶﾗｰｺﾝﾊﾟﾈ(濃色ｸﾞﾚｰ)
屋根　＝　9mm化粧野地板+10mm不燃ﾏｯﾄ+
　　ﾌｪﾙﾄ紙+立平葺き
根太ﾋﾟｯﾁ　＝　360mm　□1.6*50*50
母屋ﾋﾟｯﾁ　＝　606mm　□1.6*50*50
天井張り　＝　4ｍｍ厚プリントベニヤ
建具　＝　ｱﾙﾐ引戸(腰下ﾊﾟﾈﾙ)*1　ｱﾙﾐ引違い窓*2
　　(ﾌﾞﾛﾝｽﾞ・額縁なしﾀｲﾌﾟ・透明ｶﾞﾗｽ)
額縁　＝　OS仕上げ
照明　＝　40W*1*3ヶ所(FT-66001-GL1)
換気扇　＝　φ200mm(電源線埋込み)
ﾌﾞﾚｰｶ　＝　安全ﾌﾞﾚｰｶ20A*1ヶ所
ｺﾝｾﾝﾄ　＝　2口*2ヶ所妻側対角
ﾌｫｰｸﾘﾌﾄの対応　＝　根太下に受け　□1.6-50－50
その他　＝
　　・釘打ち板×2箇所

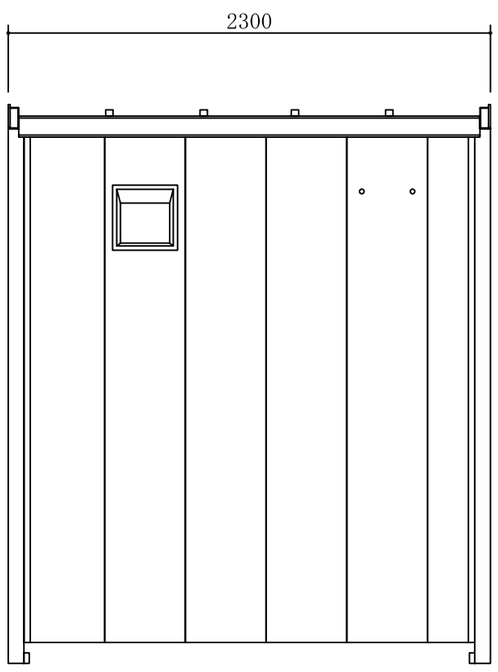

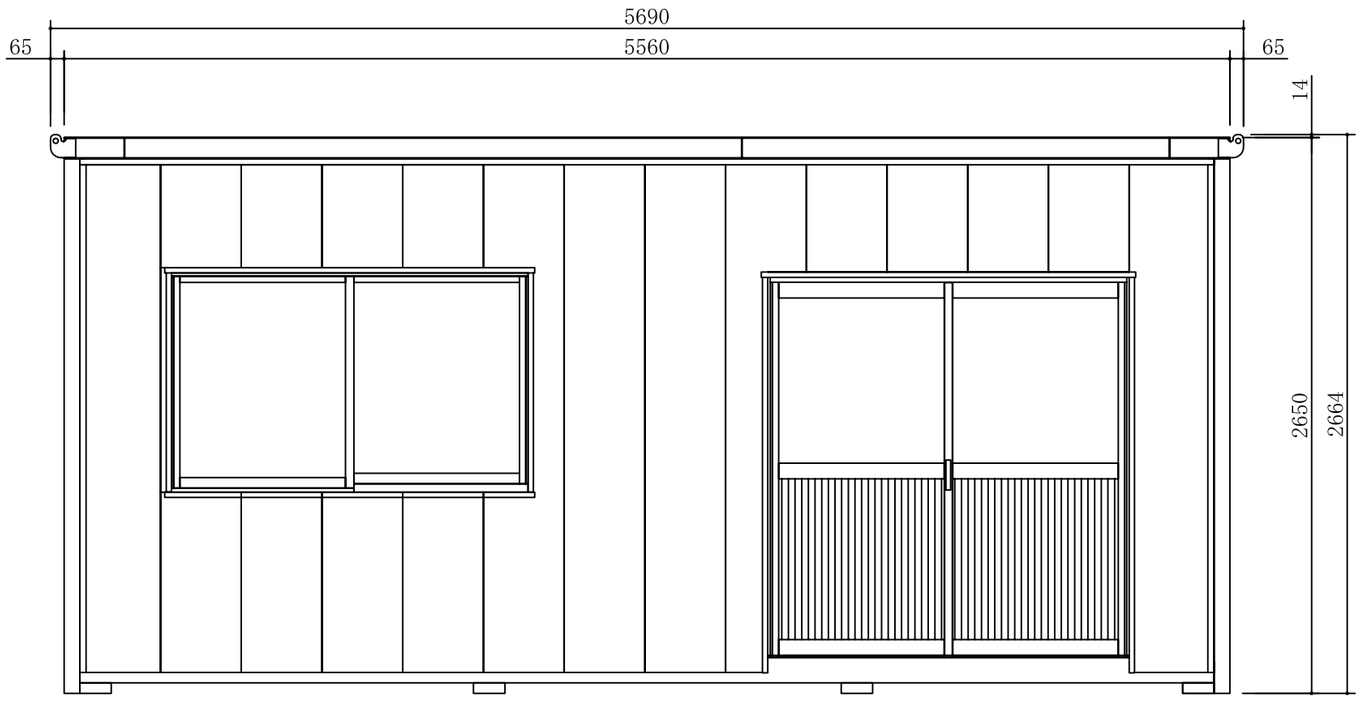

計画名	企画・開発	訂正	承認	検図	作図	設計年月日	図面名	縮尺	No,
ＮＲ－41	一級建築士事務所 株式会社 大町モータース 〈ハウス事業部〉 本社／〒983-0006 仙台市宮城野区白鳥2-30-46 TEL.(022)258-0826 FAX.(022)258-0783						仕様書		